

SCHNITT III + IV

3.39
Raummaß innen

3.65


1.25
Türe / Öffnung
Türschwelle

1.06
Türe / Öffnung
Türschwelle

2.13 + 3
Türe

A



A

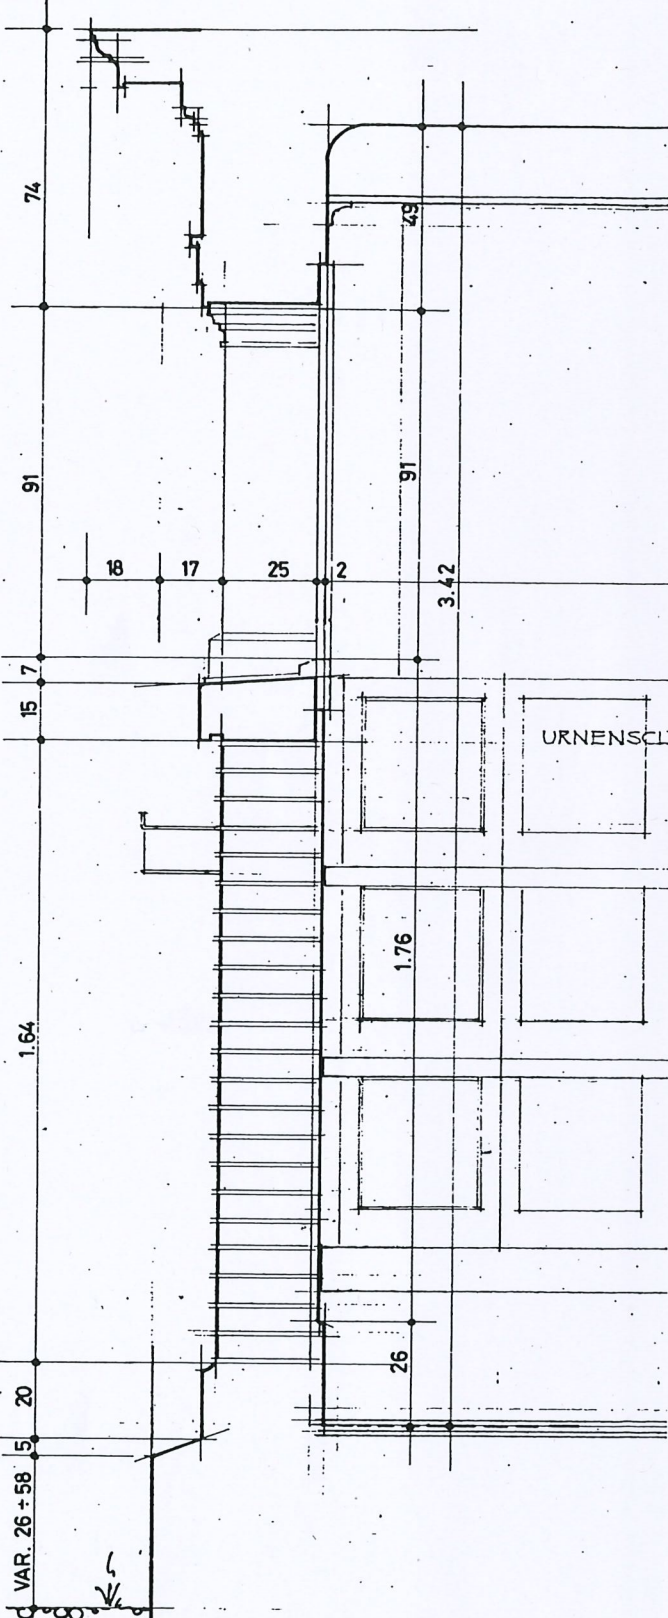

SCHNITT A-A

HORIZONTALSCHNITT I / II / III

GRUNDRISS

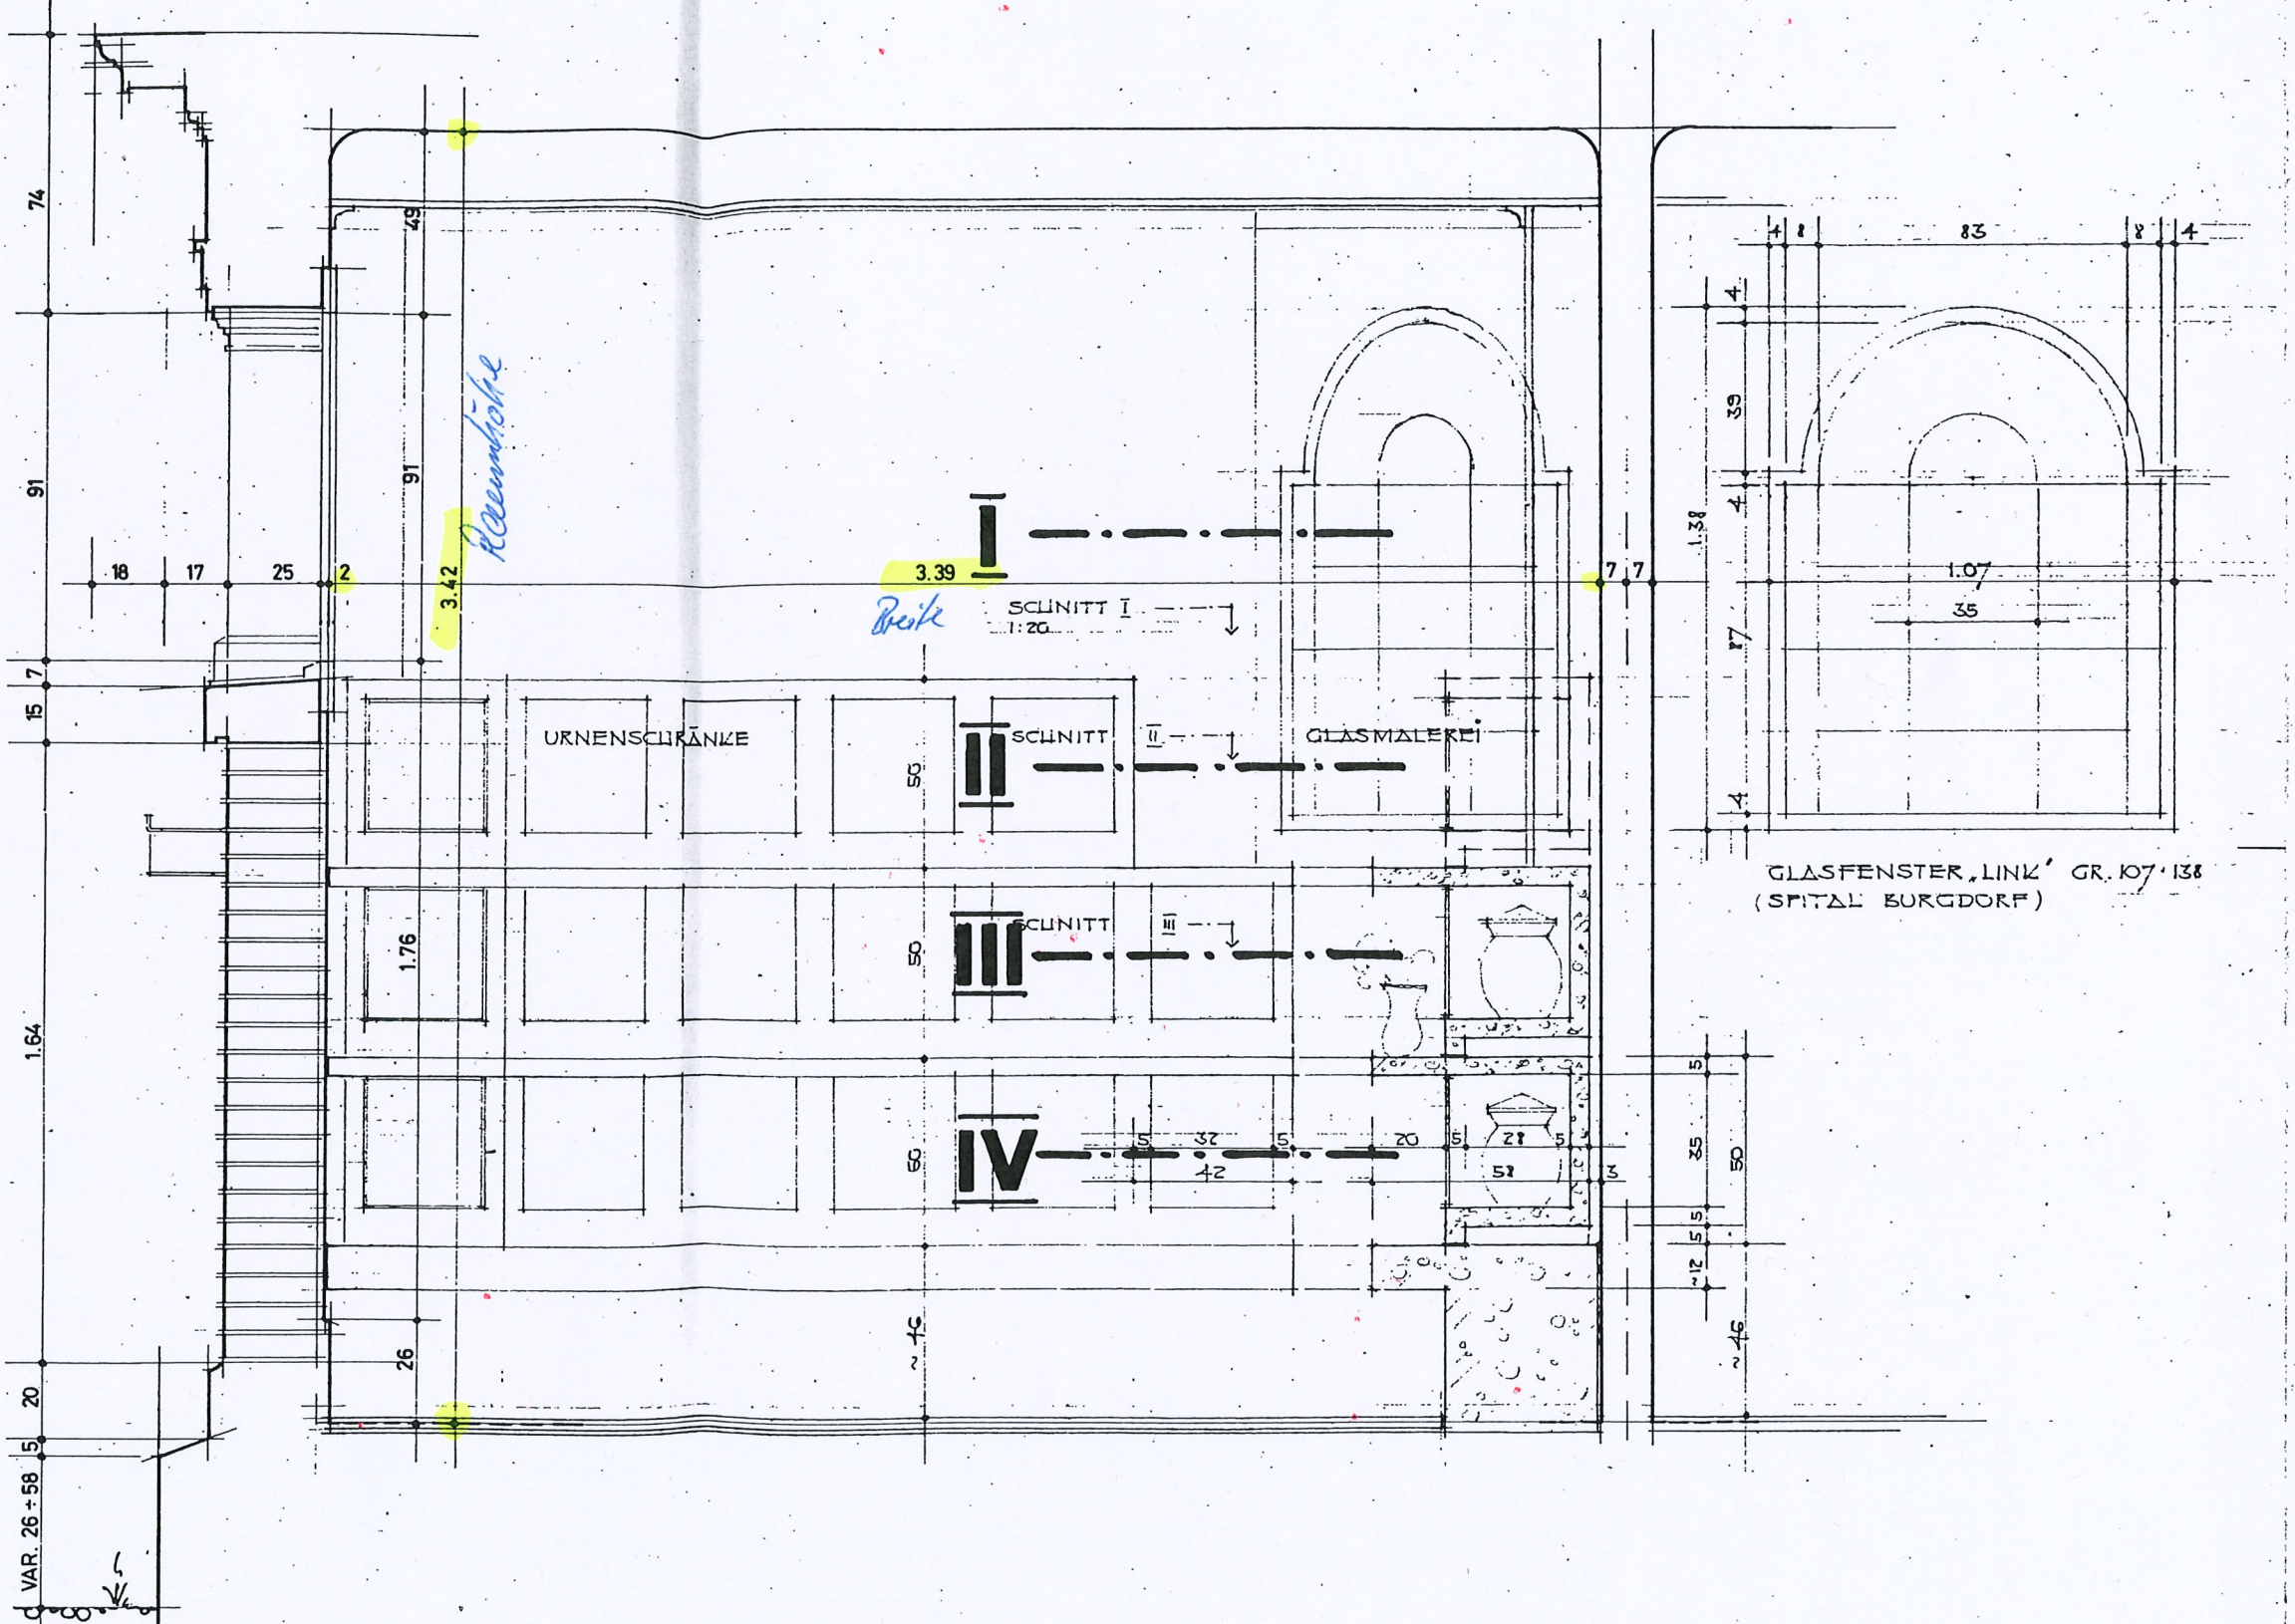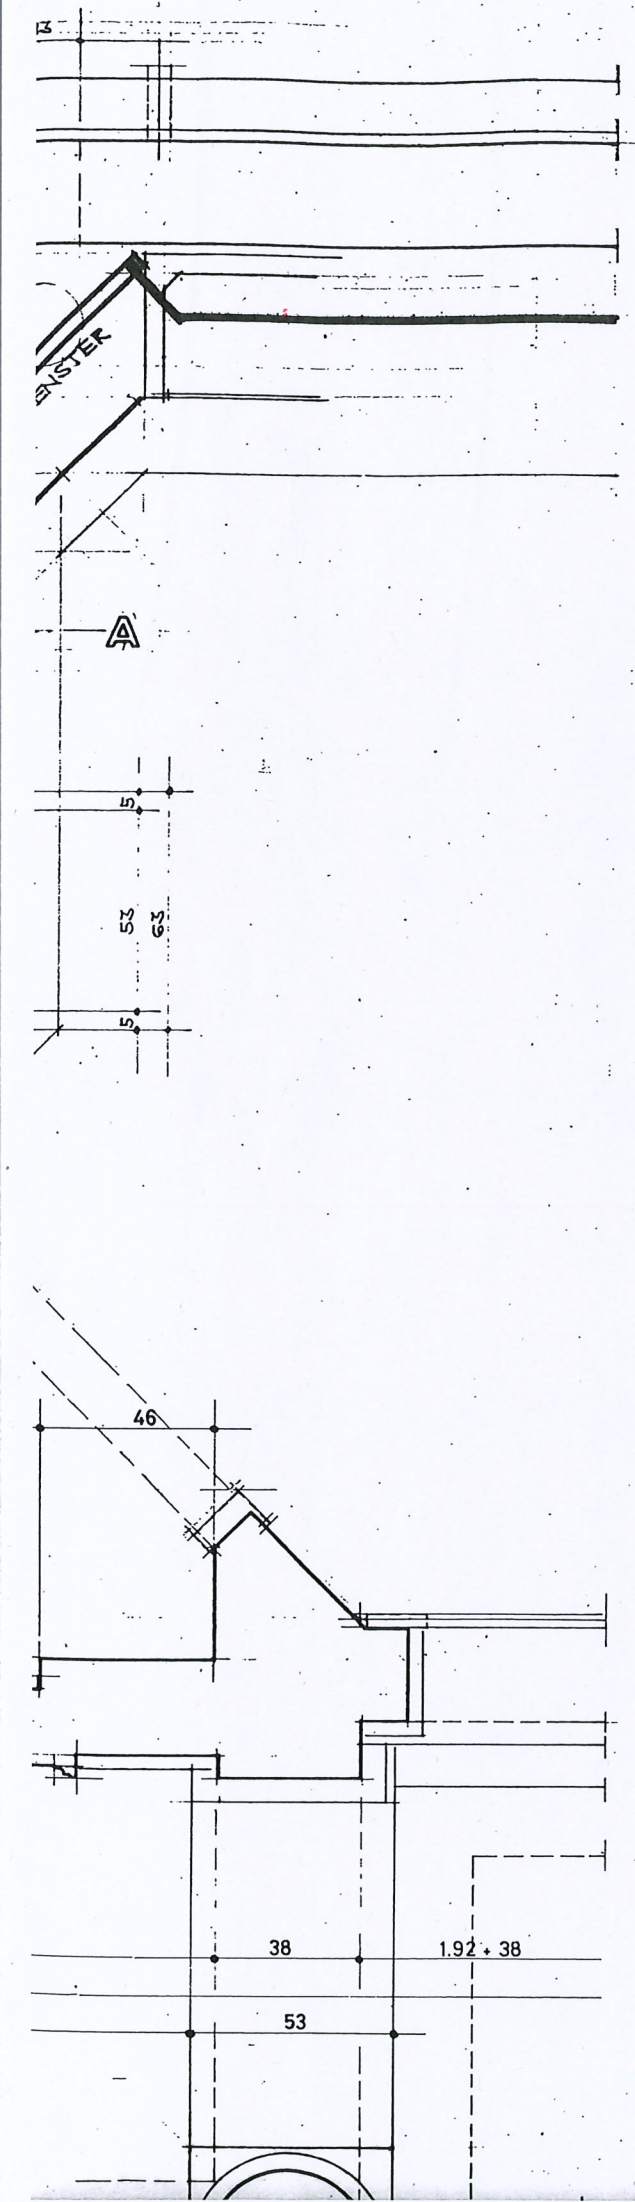

SCHNITT A-A

GLASFENSTER, LINK' GR. 107 · 138
(SPITAL BURG DORF)

FRIEDHOF BURG DORF · URNENHALLE ·
DETAILS · PROJEKTSTUDIE

Nº 93 2 1. MST. 1: DAT. 29.10.1993 GR.126 · 60

WERNER FLÖCK · Dipl. Arch. HTL / STV · STEINHOFSTR. 41 D · 3400 BURG DORF