

## Besonderer Plan Vermessung M. 1:500

8. Juli 2016

Die Ueberbauungsordnung beinhaltet:

- Ueberbauungsplan
- Besonderer Plan Vermessung
- Ueberbauungsvorschriften

### Genehmigungsvermerke

Vorprüfung:	10. März 2016	Erledigte Einsprachen:	0
Publikation im amtlichen Anzeiger:	28. April 2016	Unerledigte Einsprachen:	0
Öffentliche Auflage:	28. April - 30. Mai 2016	Rechtsverwahrung:	0

BESCHLOSSEN DURCH DEN GEMEINDERAT AM 28. JUNI 2016

Die Stadtpräsidentin:  
Elisabeth Zäch



Der Stadtschreiber:  
Roman Schenk



Die Richtigkeit dieser Angaben bescheinigt:

Burgdorf, den 19.07.2016



Der Stadtschreiber:  
Roman Schenk









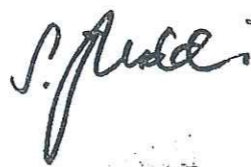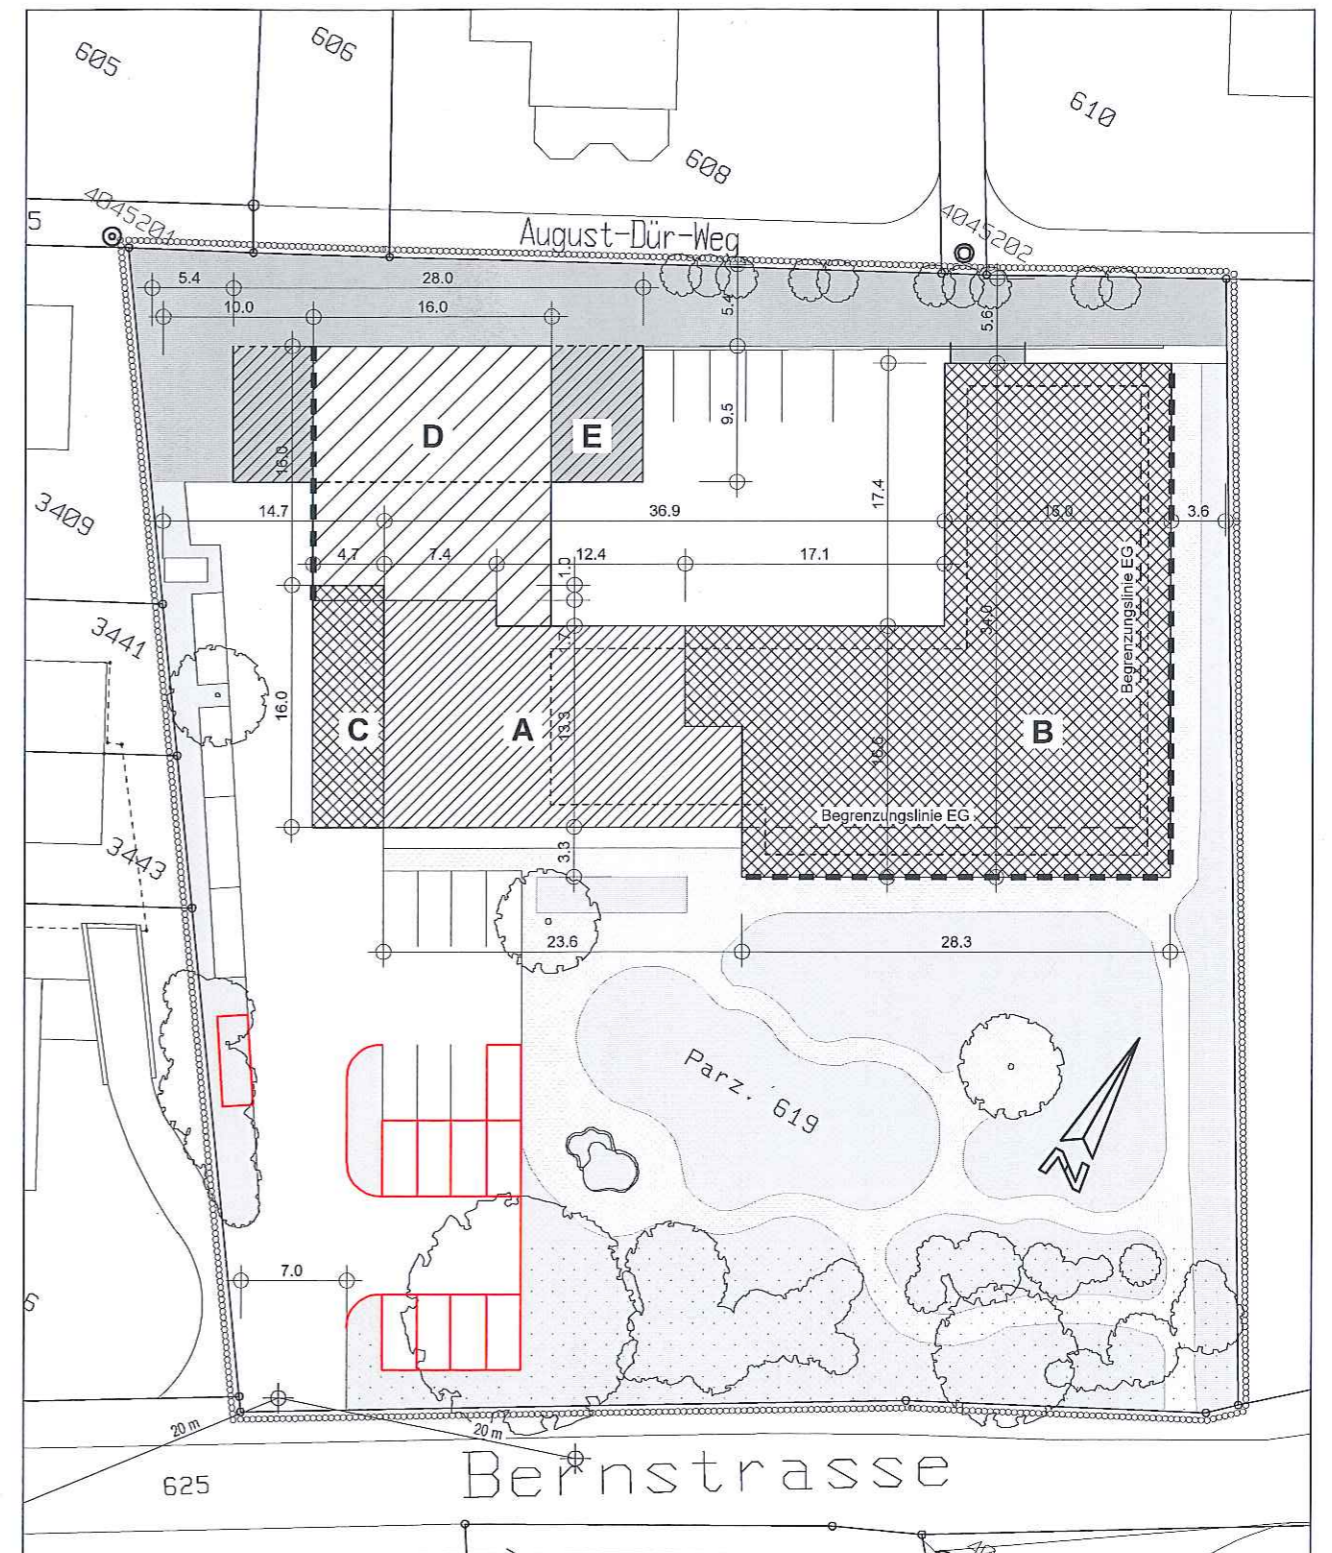



GENEHMIGT DURCH DAS AMT FÜR GEMEINDEN UND RAUMORDNUNG  
 DES KANTONS BERN AM ...



25. Aug. 2016

-  Überbauungsperimeter
-  Baufelder A bis E
-  Begrenzungslinie für technische Dachaufbauten
-  Gestaltungsbaulinie
-  Begrenzungslinie EG
-  Bereich für mot. Verkehr, Fussgänger + Fahrrad
-  Gartenanlage / Aufenthaltsbereiche
-  Grünzone GZ
-  Parkierung neuer Standort
-  Gartenanlage für Demenzkranke