


Überbauungsordnung Fernwärme Burgdorf 2030

Kombiniertes Planerlassverfahren gem. Art. 88 Abs 6 BaUG

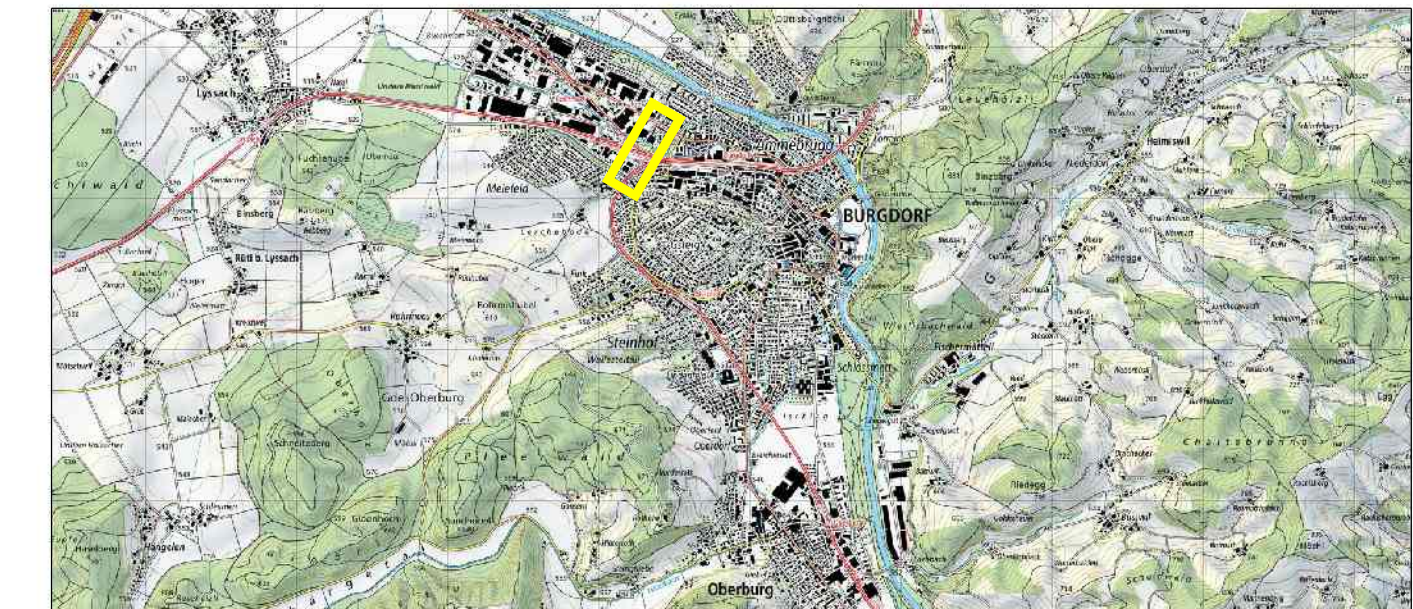

Längsschnitte 3.1 bis 3.3 1:100 (zu Situationsplan Nr. 01 und 03)

Objekt Nr.	633/3051	Änderung	
Plan Nr.	23	Entworfen	
Gezeichnet	MS	Gezeichnet	
Geprüft	MB	Geprüft	
Genehmigt	TW	Genehmigt	
Datum	05.11.2024	Datum	
Format	30/147		
Pfad	c:\633\3051\PLAN\CAD\33 Bewilligung\z_Plots\23_Längsschnitte_1_100.dgn		

Die Bauherrschaft:

Localnet AG, Bernstrasse 102, 3401 Burgdorf


Burgdorf,

Die Projektverfasserin:

M + P Ingenieure AG, Lyssachstrasse 7A, 3401 Burgdorf


Burgdorf,

LS 3.1 Lyssachstrasse - Jlcoweg

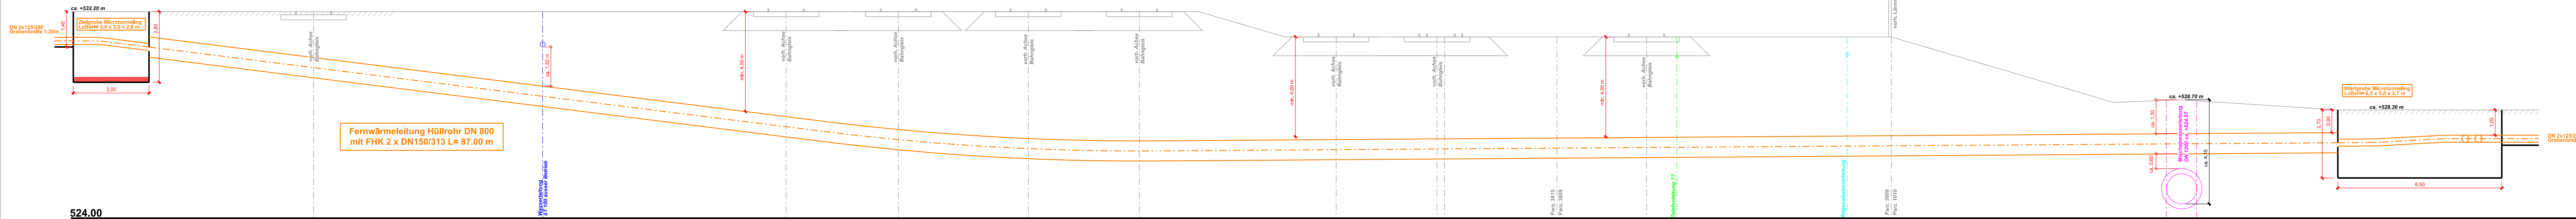


524.00

LS 3.2 Jlcoweg

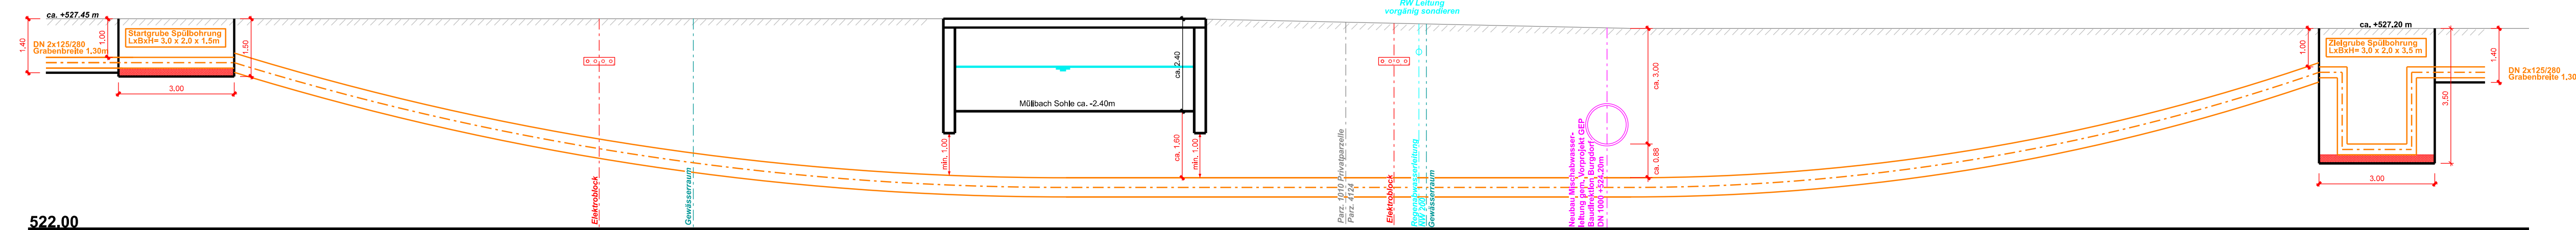

522.00

LS 3.3 Jlcoweg - Zeughausstrasse

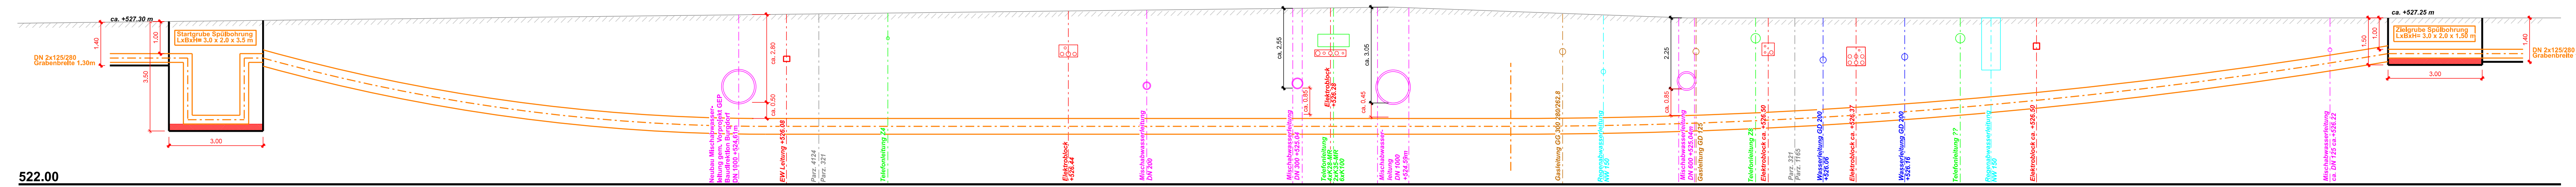

522.00