


Überbauungsordnung Fernwärme Burgdorf 2030

Kombiniertes Planerlassverfahren gem. Art. 88 Abs 6 BauG

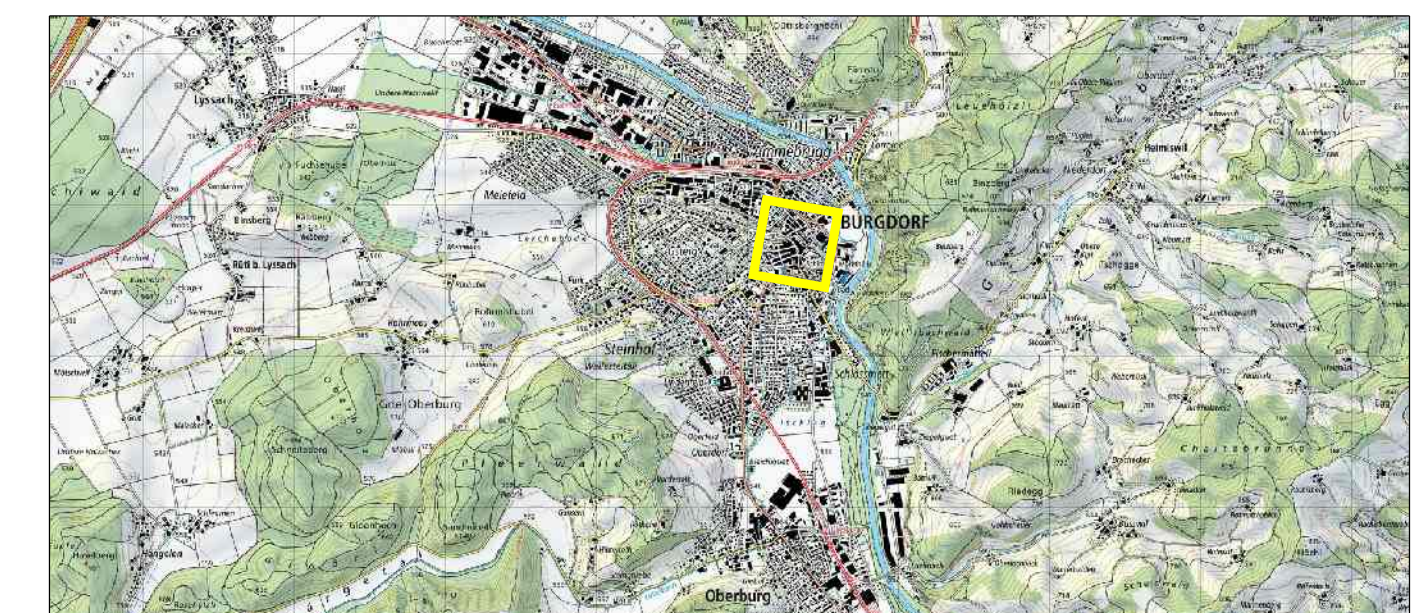

Längsschnitte 8.1 bis 8.4 1:100 (zu Situationsplan Nr. 08)

Objekt Nr.	633/3051	Änderung	
Plan Nr.	28	Entworfen	
Entworfen	FK	Gezeichnet	
Gezeichnet	MS	Geprüft	
Geprüft	MB	Genehmigt	
Genehmigt	TW	Datum	05.11.2024
Datum	05.11.2024	Format	45/147
Format	45/147	Plat	c:\633\3051\PLAN\CAD\33 Bewilligung\z_Plot1\28_Längsschnitte_1_100.dgn



Lyssachstrasse 7A CH-3401 Burgdorf Tel. +41 (0)34 420 84 84

Marktgrasse 55 CH-3011 Bern Tel. +41 (0)31 311 30 03

Murgenthalstrasse 15 CH-4600 Langenthal Tel. +41 (0)62 922 84 84

Ruchackerweg 14 CH-4565 Rechterswil Tel. +41 (0)32 675 70 70

Die Bauherrschaft:
Localnet AG, Bernstrasse 102, 3401 Burgdorf

Burgdorf,

Die Projektverfasserin:
M + P Ingenieure AG, Lyssachstrasse 7A, 3401 Burgdorf

Burgdorf,

